



PERANCANGAN TAMAN & FOODCOURT
STIKES KEPANJEN KAB. MALANG



WALLDECOR KEPANJEN

LEGENDA

A: Lokasi Taman

B: Gedung Kampus

C: Atea Parkir



Kedudukan Eksisting




Taman Barat



TAPPAI TIGER




Foodcourt

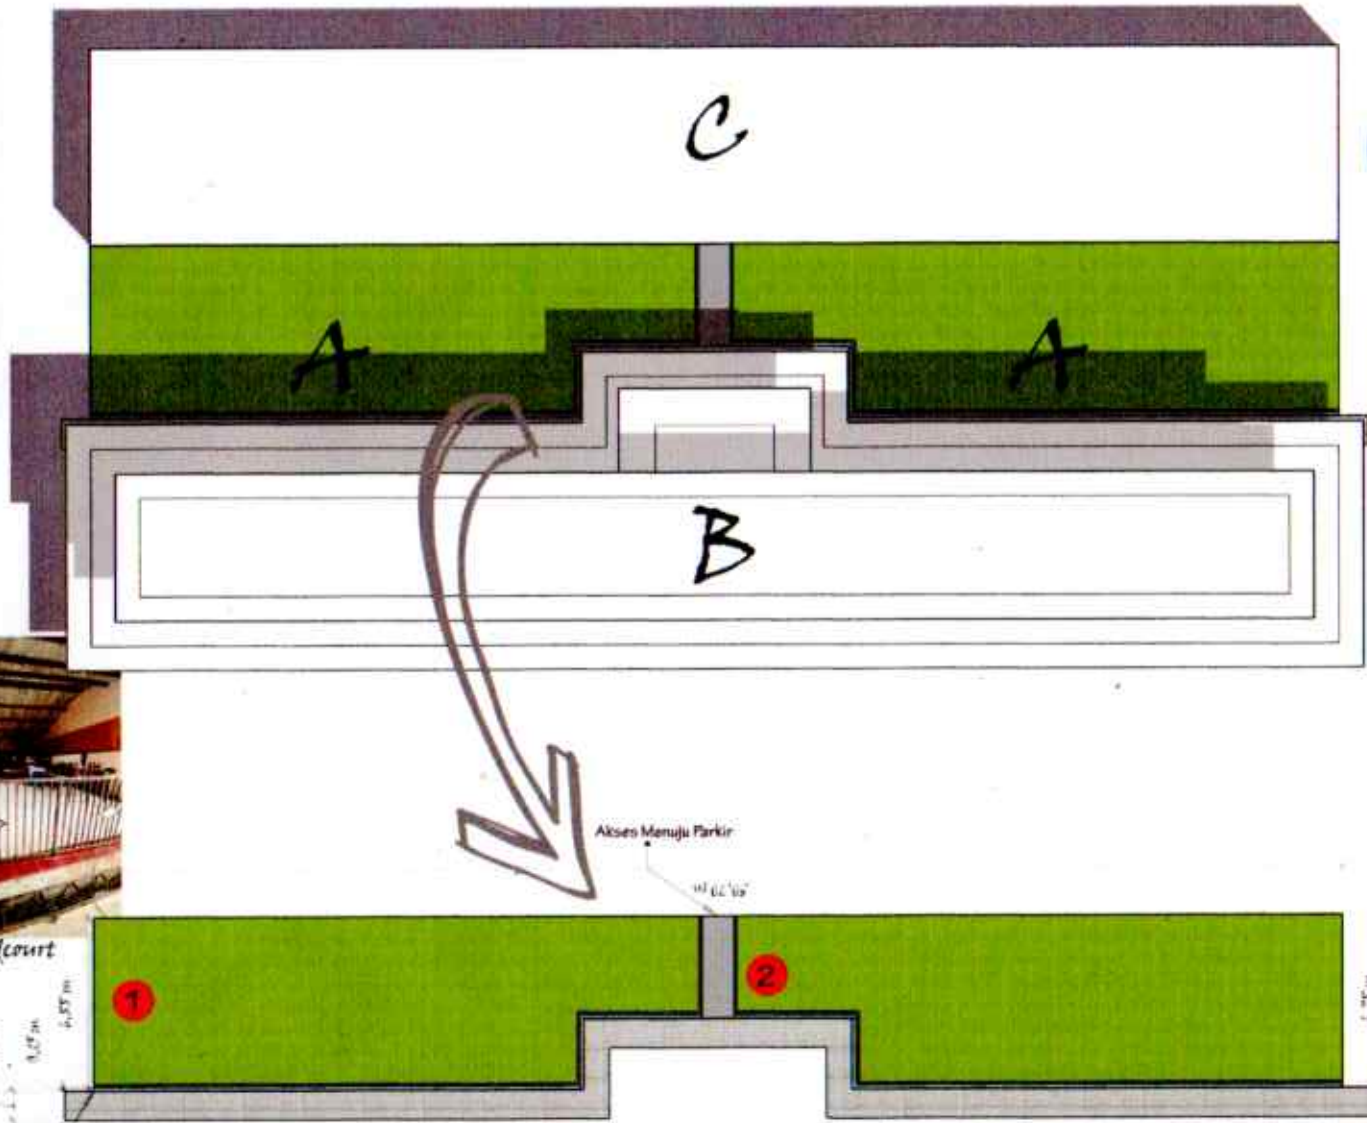

EKSISTING TAPAK

SKALA 1:200

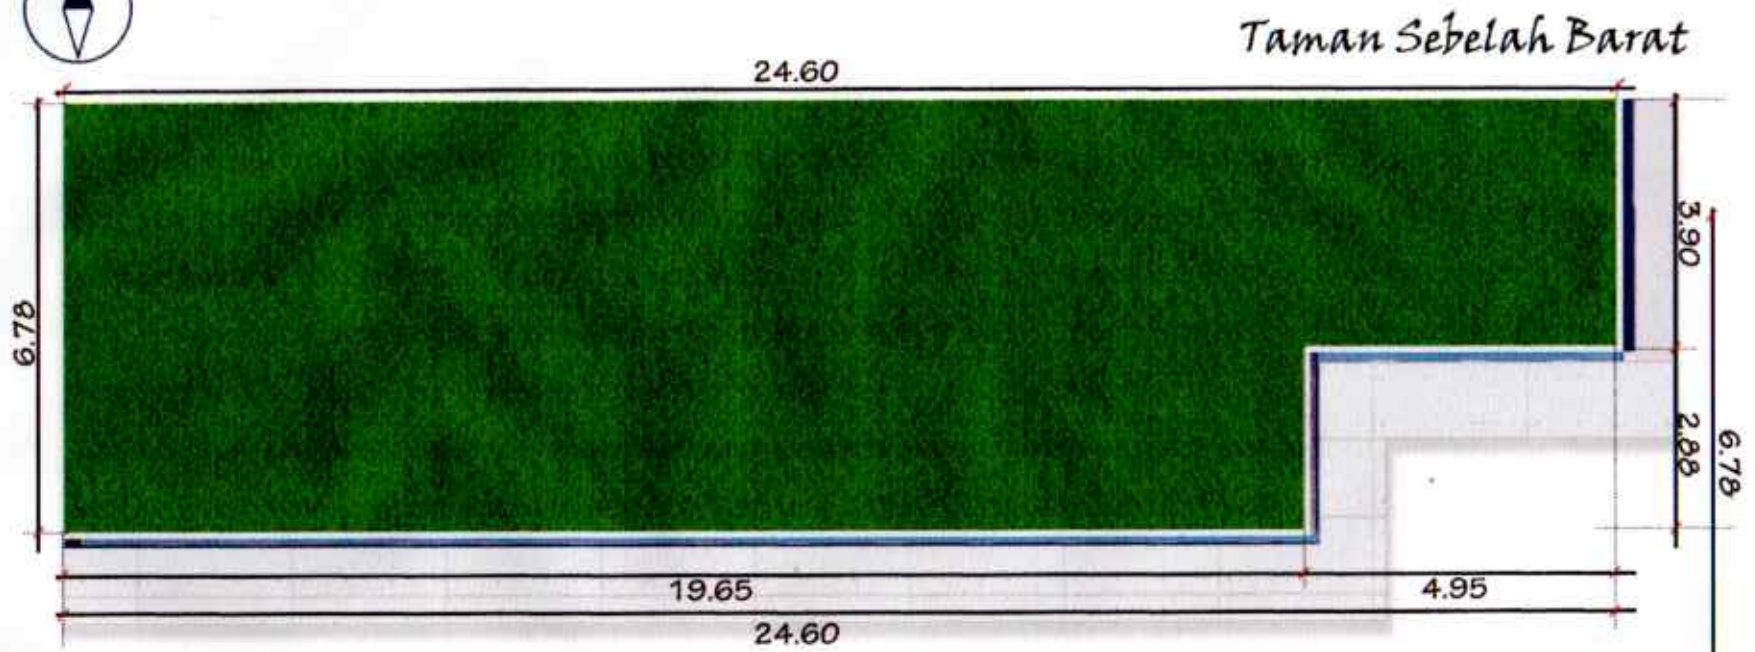


Note :

ukuran sama untuk taman
sebelah timur maupun taman
sebelah barat

DETAIL UKURAN

SKALA 1 : 100


1

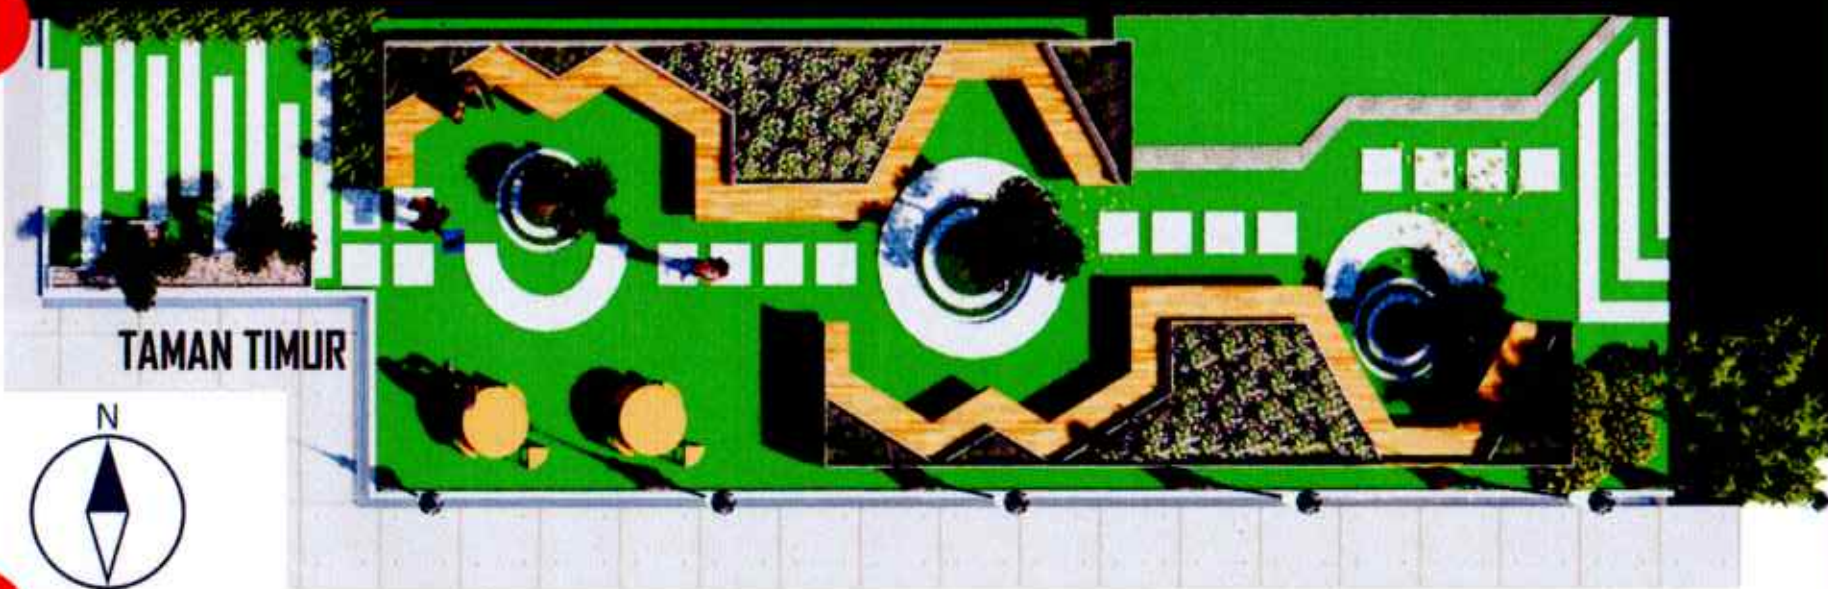

TAMAN TIMUR



2

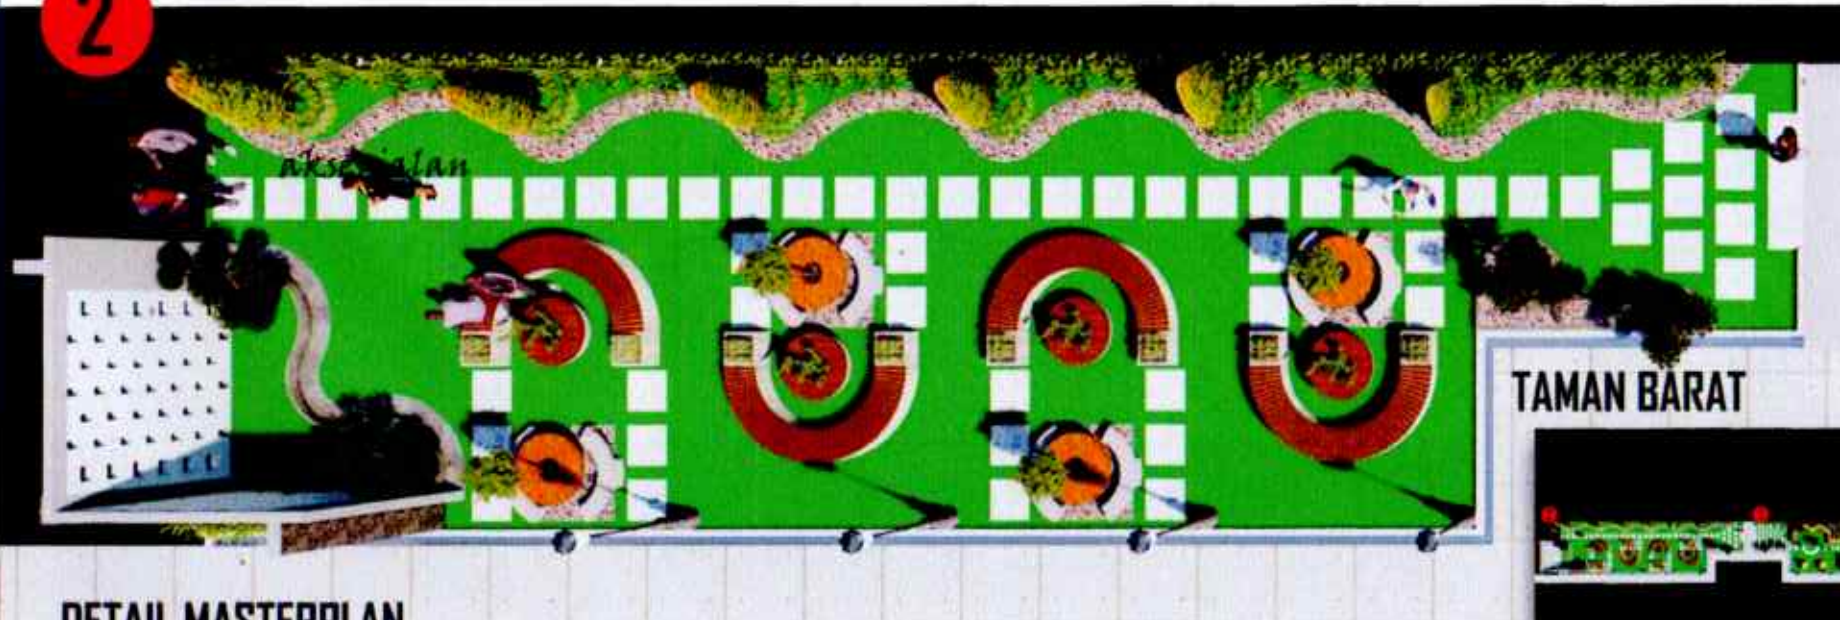

TAMAN BARAT

DETAIL MASTERPLAN

SKALA 1 : 200



KEYPLAN



● **3D VISUAL**



● **3D VISUAL**



● **3D VISUAL**



● **3D VISUAL**



● **3D VISUAL**



● **3D VISUAL**



● **3D VISUAL**



3D VISUAL



● **3D VISUAL**



● **3D VISUAL**



● **3D VISUAL**



● 3D VISUAL



● 3D VISUAL